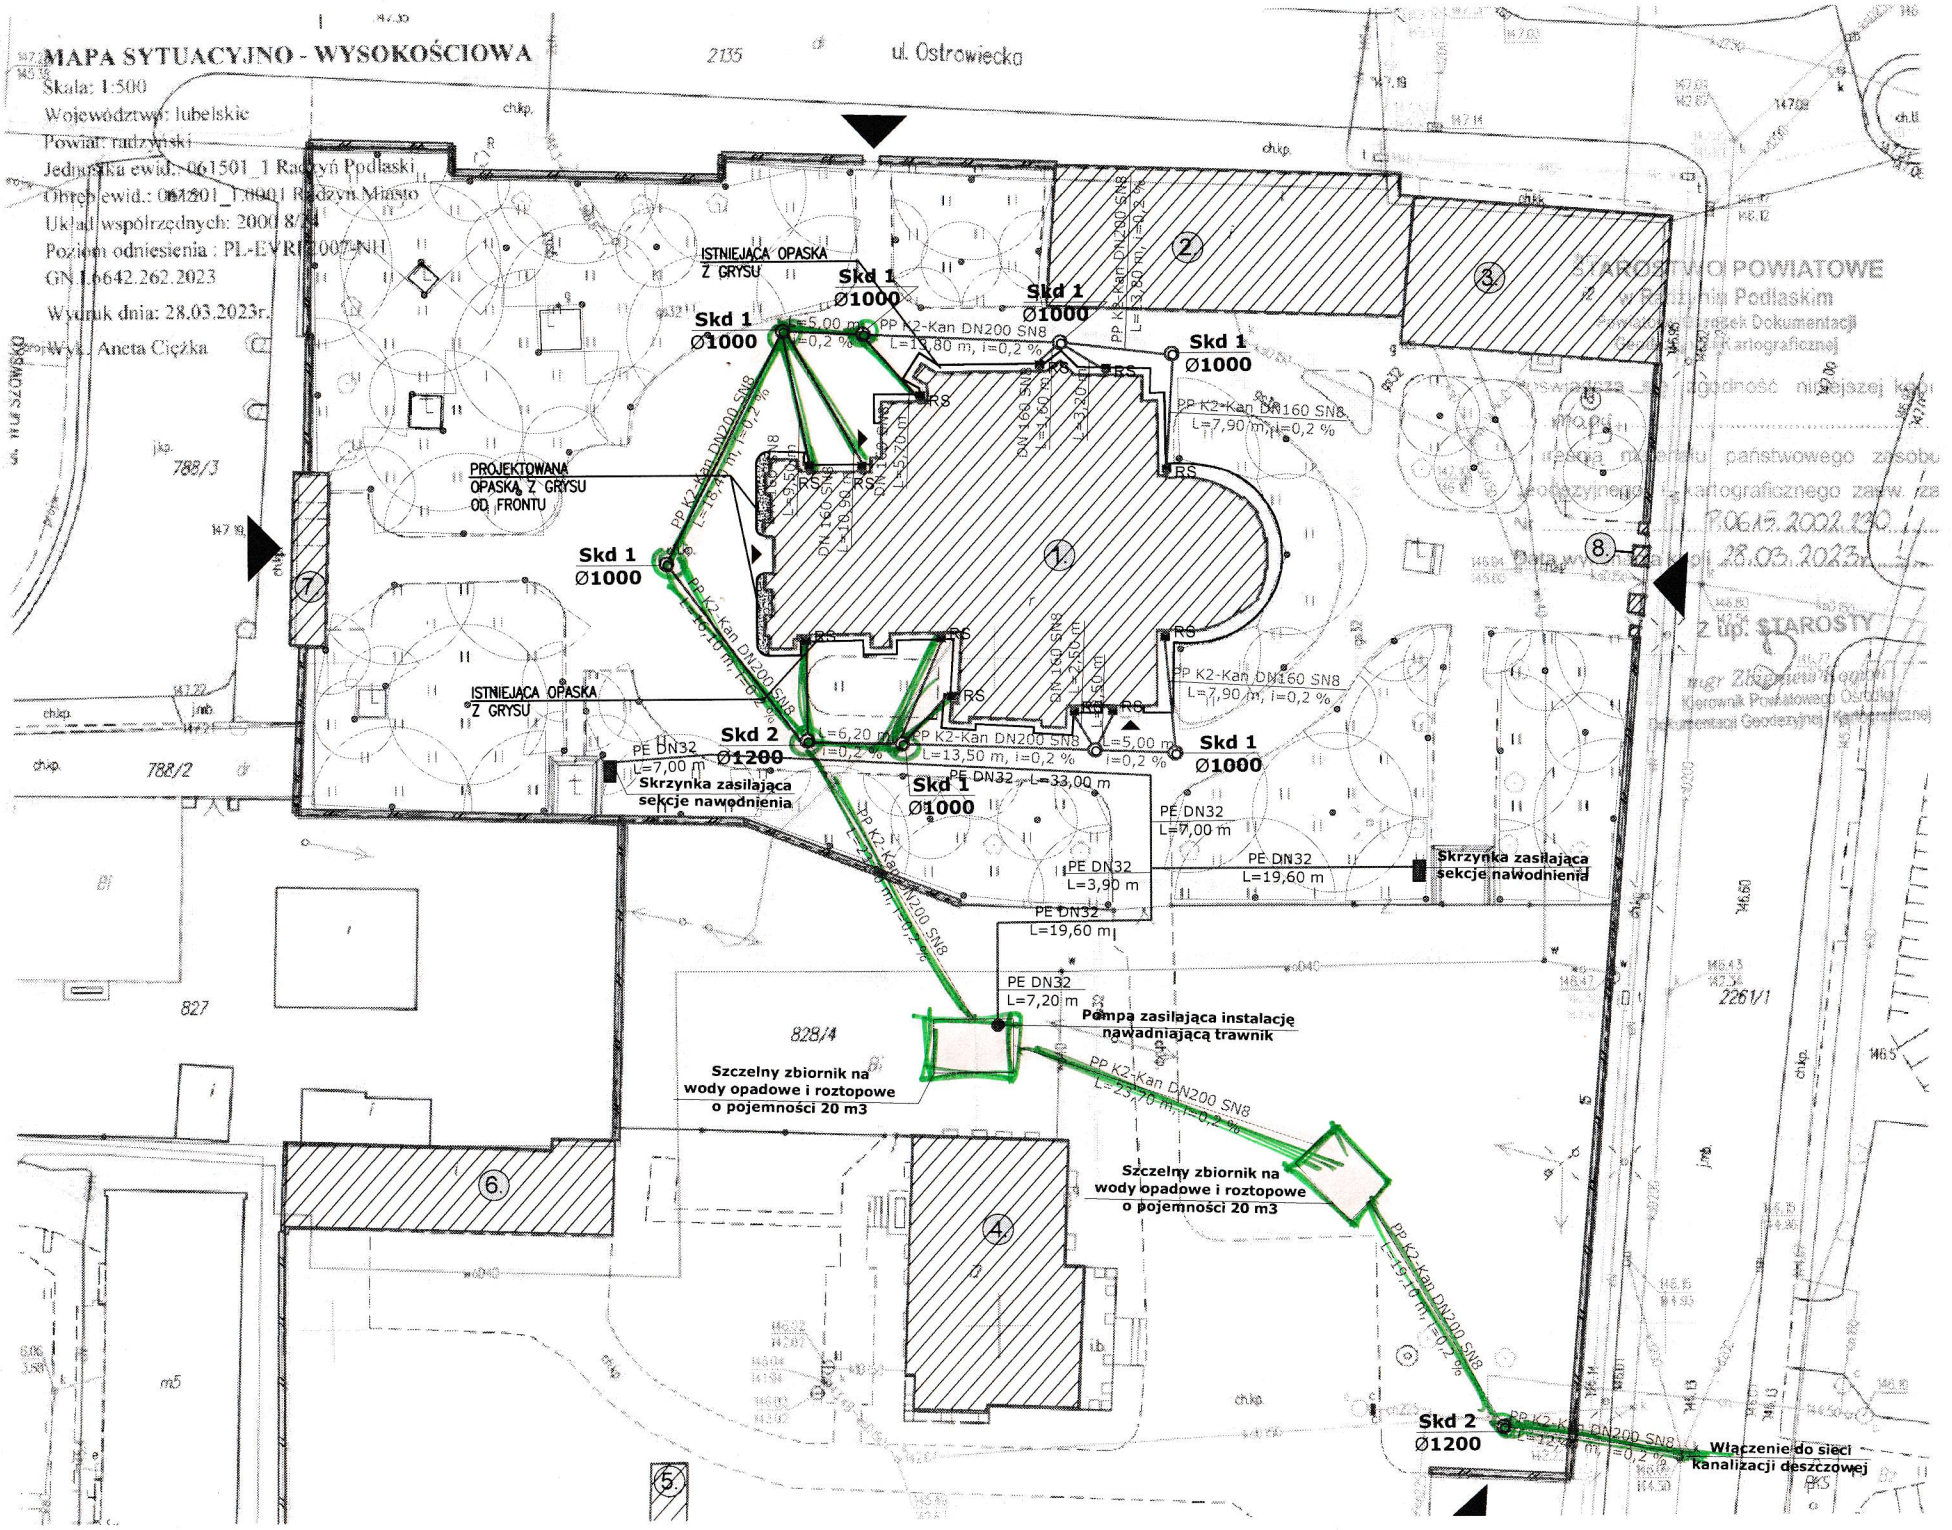
MAPA SYTUACYJNO - WYSOKOŚCIOWA
Skala: 1:500
Województwo: lubelskie
Powiat: radzyński
Jednostka ewid.: 061501_1 Radzyń Podlaski
Obręb ewid.: 061201_1.0001 Radzyń Miasto
Układ współrzędnych: 2000 8/24
Poziom odniesienia : PL-EVRF2007-NH
GN.I.6642.262.2023
Wydruk dnia: 28.03.2023r.
Wyk.: Aneta Ciężka
ul. Ostrowiecka
ISTNIEJĄCA OPASKA Z GRYSU
PROJEKTOWANA OPASKA Z GRYSU OD FRONTU
Skd 1 Ø1000
Skd 2 Ø1200
PP K2-Kan DN200 SN8
PP K2-Kan DN160 SN8
PE DN32
Skrzynka zasilająca sekcje nawodnienia
Pompa zasilająca instalację nawadniającą trawnik
Szczelny zbiornik na wody opadowe i roztopowe o pojemności 20 m3
Włączenie do sieci kanalizacji deszczowej
STAROSTWO POWIATOWE
w Radzyniu Podlaskim
Data wydania kopii: 28.03.2023r.
Z up. STAROSTY